
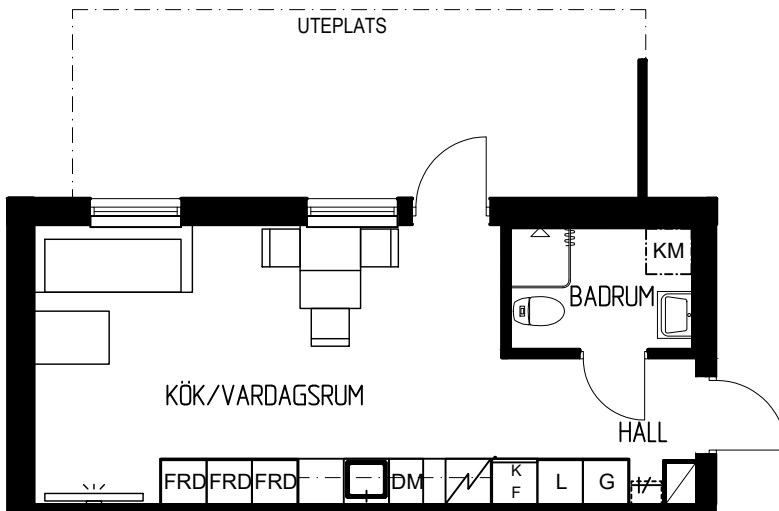


# Rönnplan

1rum & kök  
32 m<sup>2</sup>

## Hus 3, 4, 5, 6

| Våning | Antal / Hus |
|--------|-------------|
| 1      | 2           |
| 2      | 0           |

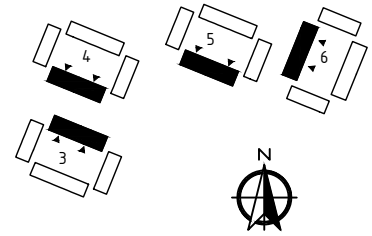

- K KYL
- F FRYS
- K/F KYL/FRYS
- DM DISKMASKIN
- TM FÖRBERETT FÖR TM
- TT FÖRBERETT FÖR TT
- KM FÖRBERETT FÖR KM
- ST STÅDSKÅP
- L LINNESKÅP
- G GARDEROB
- H HÖGSKÅP
- FRD FÖRRÅD
- H HATTHYLLA

SKALA 1:100

