


Rönnplan


2rum & kök
47 m²

Hus 3, 4, 5, 6

Våning	Antal / Hus
1	2
2	2

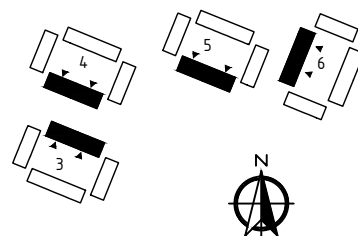

OBS! På bottenplan ersätts balkong med uteplats

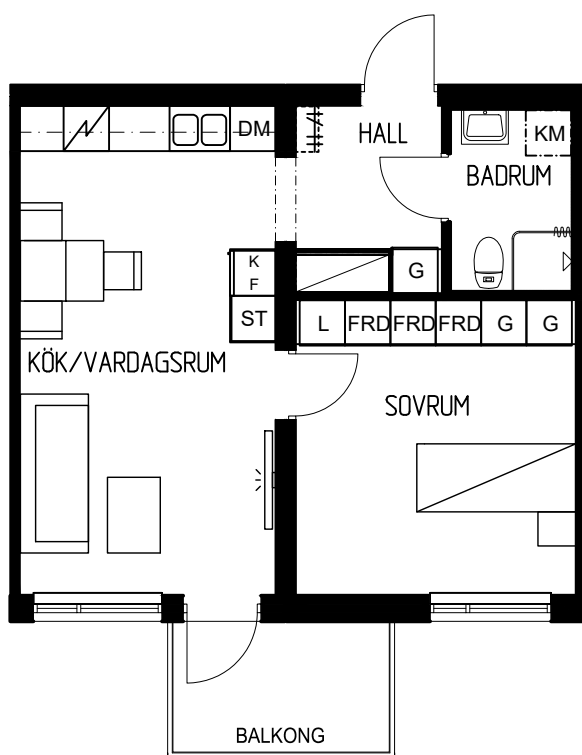

- KYL
- FRYS
- KYL/FRYS
- DISKMASKIN
- FÖRBERETT FÖR TM
- FÖRBERETT FÖR TT
- FÖRBERETT FÖR KM
- STÅDSKÅP
- LINNESKÅP
- GARDEROB
- HÖGSKÅP
- FÖRRÅD
- HATTHYLLA

SKALA 1:100

