


Rönnplan


3rum & kök
64 m²

Hus 3, 4, 5, 6

Våning	Antal / Hus
1	2
2	2

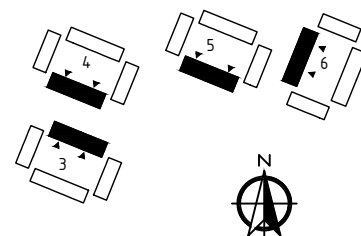

OBS! På bottenplan ersätts balkong med uteplats

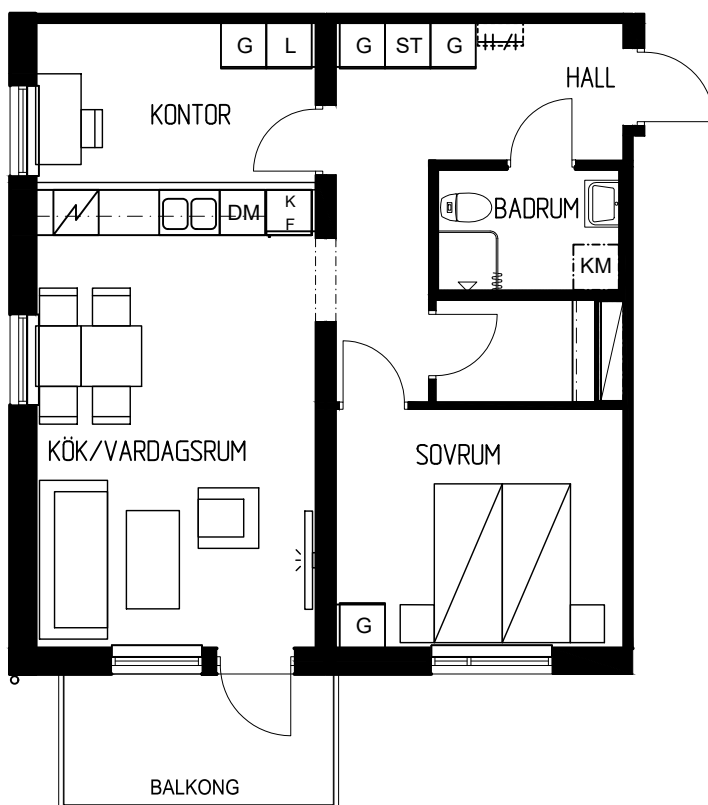

- K KYL
- F FRYS
- K/F KYL/FRYS
- DM DISKMASKIN
- TM FÖRBERETT FÖR TM
- TT FÖRBERETT FÖR TT
- KM FÖRBERETT FÖR KM
- ST STÅDSKÅP
- L LINNESKÅP
- G GARDEROB
- H HÖGSKÅP
- FRD FÖRRÅD
- HATTHYLLA

SKALA 1:100

